

**Agenzia del Territorio
CATASTO FABBRICATI
Ufficio Provinciale di
Mantova**

Dichiarazione protocollo n. MN0040545del 12/04/2010

Planimetria di u.i.u. in Comune di Mantova

Via Da Denominare

oiv.

Identificativi Catastali:

Sezione:
Foglio: 7
Particella: 607
Subalterno: 15

Compilata da:
Negri Carlo

Iscritto all'albo:
Geometri


Prov. Mantova

N. 935

Scheda n. 1

Scala 1:200

PIANTA PIANO TERRA

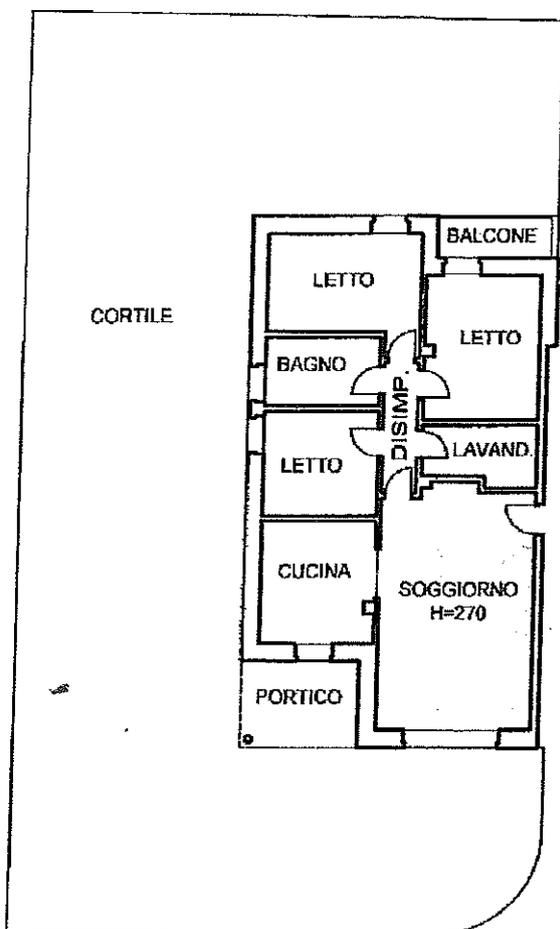

PIANTA PIANO SEMINTERRATO

CANTINA
H=240



Ultima planimetria in atti

Data: 21/06/2016 - n. T294075 - Richiedente: CNTRTR55E30B011K

Totale schede: 1 - Formato di acquisizione: A4(210x297) - Formato stampa richiesto: A4(210x297)

Catasto del Fabbricati - Situazione al 21/06/2016 - Comune di MANTOVA (ES27) - < Foglio: 7 - Particella: 607 - Subalterno: 15 ->
VIA DA DENOMINARE piano: S.I.-I;

**Agenzia del Territorio
CATASTO FABBRICATI
Ufficio Provinciale di
Mantova**

Dichiarazione protocollo n. MN0040545 del 12/04/2010

Planimetria di u.i.u. in Comune di Mantova

Via Da Denominare

civ.

Identificativi Catastali:

Sezione:

Foglio: 7

Particella: 603

Subalterno: 1

Compilata da:

Negri Carlo

Iscritto all'albo:

Geometri

Prov. Mantova


N. 935

Scheda n. 1

Scala 1:200

PIANTA PIANO SEMINTERRATO

AUTORIMESSA
H=240

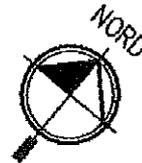

10 metri

Catasto dei Fabbricati - Situazione al 21/06/2016 - Comune di MANIOVA (E897) - Foglio: 7 - Particella: 603 - Subalterno: 1 -
VIA DA DENOMINARE piano: S1;

Ultima planimetria in atti

Data: 21/06/2016 - n. T294073 - Richiedente: CNTRTR55E30B011K

Scale schede: 1 - Formato di acquisizione: A4(210x297) - Formato stampa richiesto: A4(210x297)